


Obiekt nr 8A, km: 2+868 DZ 4

Przekrój poprzeczny

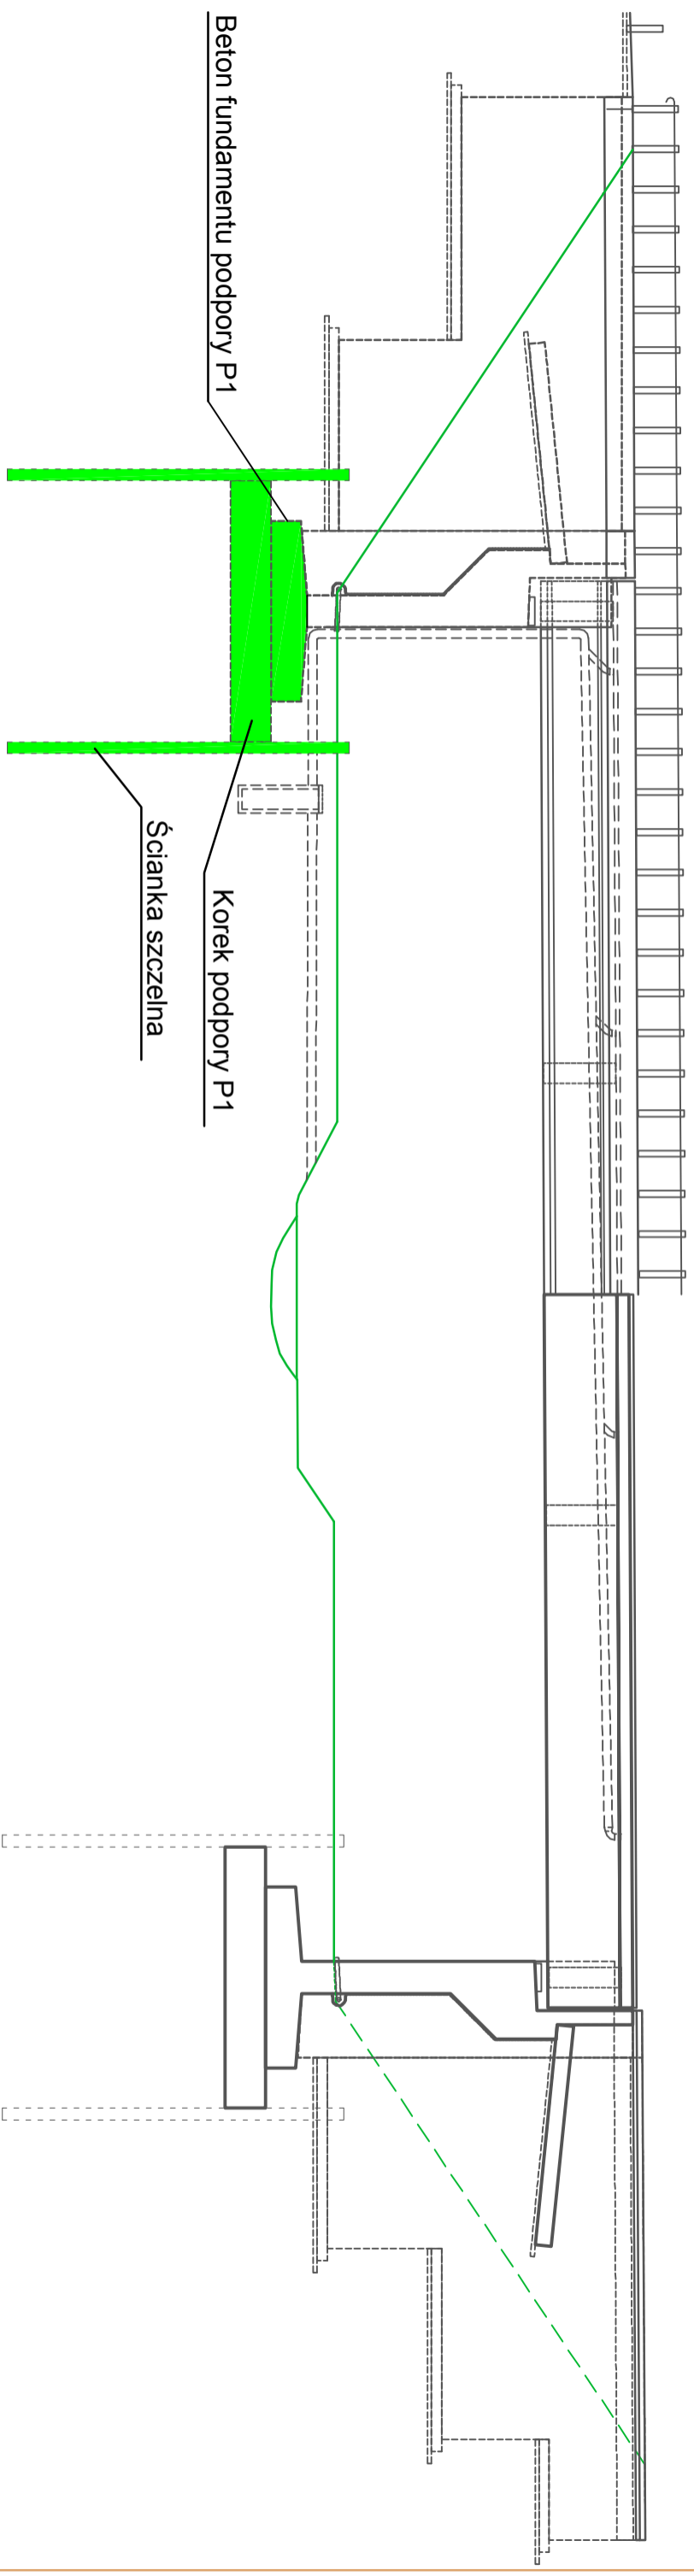

 -Elementy wykonane

 -Elementy w trakcie realizacji